


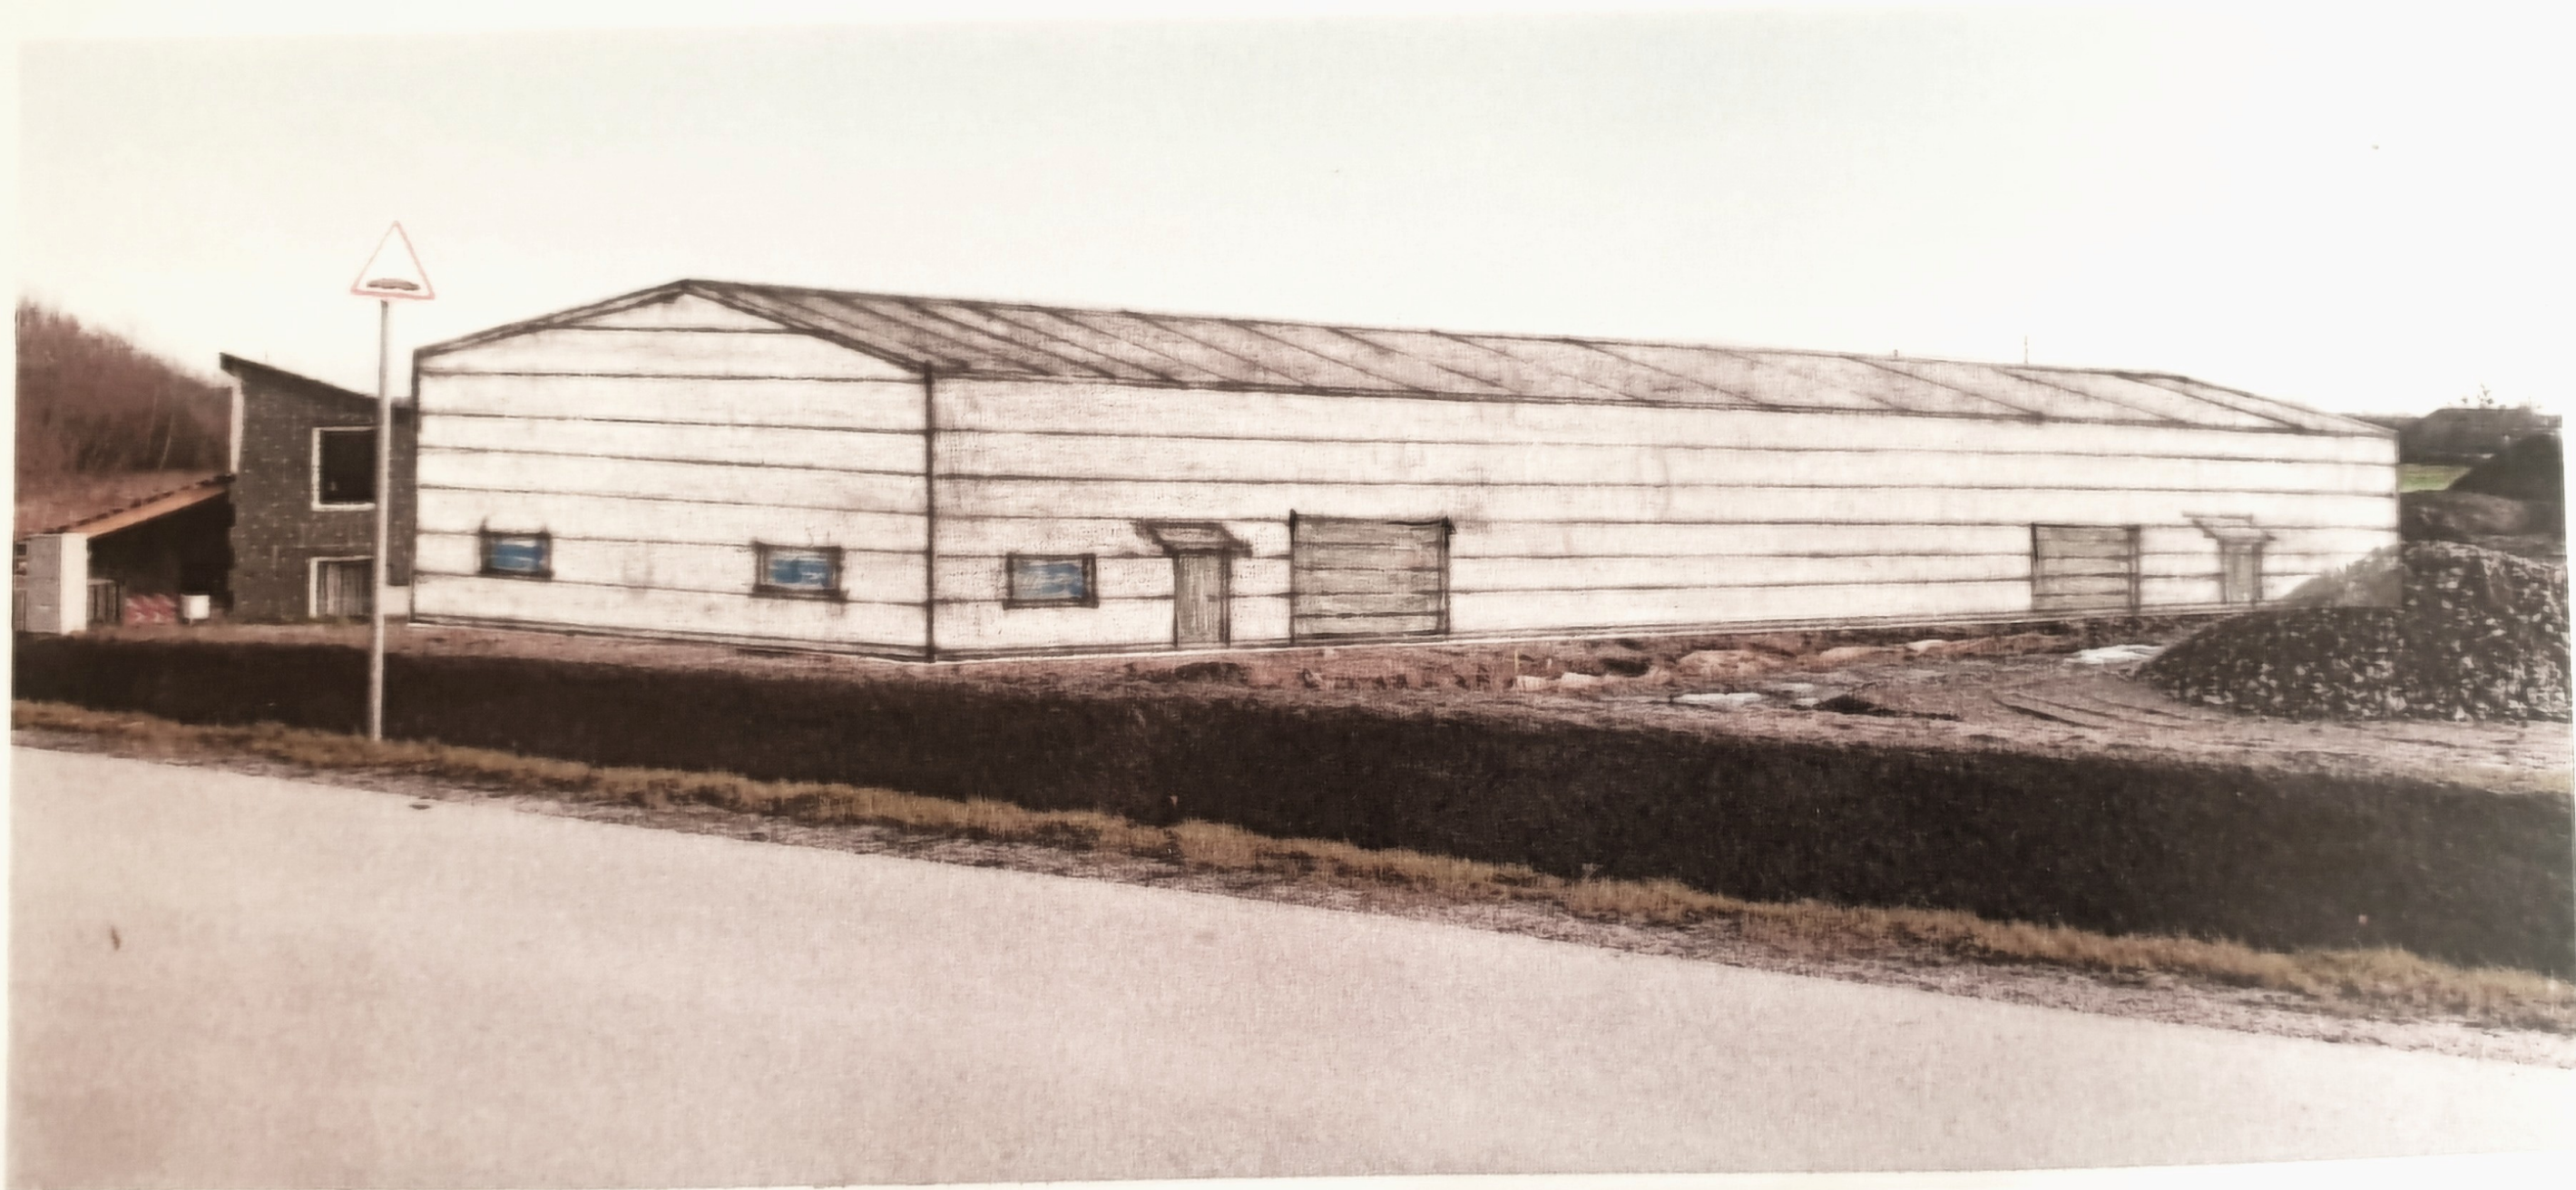

PROJEKTUOJAMAS PASTATAS ESANČIOJE URBANISTINĖJE APLINKOJE